

**РОССИЙСКАЯ ФЕДЕРАЦИЯ
РЕСПУБЛИКА ХАКАСИЯ
БОГРАДСКИЙ РАЙОН
СОВЕТ ДЕПУТАТОВ
ЗАМЕНСКОГО СЕЛЬСОВЕТА БОГРАДСКОГО РАЙОНА
РЕСПУБЛИКИ ХАКАСИЯ**

РЕШЕНИЕ

от 10.02.2025 года

с. Знаменка

№ 268

О внесении изменений в Правила землепользования и застройки Знаменского сельсовета Богградского района Республики Хакасия, утвержденные Решением Совета депутатов Знаменского сельсовета № 200 от 03.06.2022 года и Генеральный план Знаменского сельсовета

В связи с внесением изменений в Правила землепользования и застройки в части приведения установленных градостроительным регламентом видов разрешенного использования земельных участков в соответствие с видами разрешенного использования земельных участков, предусмотренными классификатором видов разрешенного использования земельных участков, утвержденного приказом Федеральной службы государственной регистрации, кадастра и картографии от 10 ноября 2020 года N П/0412 «Об утверждении классификатора видов разрешенного использования земельных участков», Руководствуясь Градостроительным кодексом Российской Федерации (в редакции с последующими изменениями и дополнениями, вступившими в силу), Земельным кодексом Российской Федерации (в редакции с последующими изменениями и дополнениями, вступившими в силу), Федеральным законом от 06.10.2003 № 131-ФЗ «Об общих принципах организации местного самоуправления в Российской Федерации» (в редакции с последующими изменениями и дополнениями, вступившими в силу) и в соответствии с Уставом Знаменского сельсовета Богградского района Республики Хакасия, Совет депутатов Знаменского сельсовета

РЕШИЛ:

1. Внести изменения в правила землепользования и застройки Знаменского сельсовета Богградского района Республики Хакасия в части изменения границ Зоны «Зона общего пользования (ЗОП)», «Зона делового и коммерческого назначения (ОД1)», «Зона рекреационного назначения и природного ландшафта (Р1)», «Зона сельскохозяйственного назначения (СХ1)» в с. Знаменка. (План границ объектов прилагается.)


2. Настоящее решение вступает в силу со дня его официального опубликования (обнародования).

Глава Знаменского сельсовета
Богградского района Республики Хакасия



Е.А. Катцин

План границ объекта

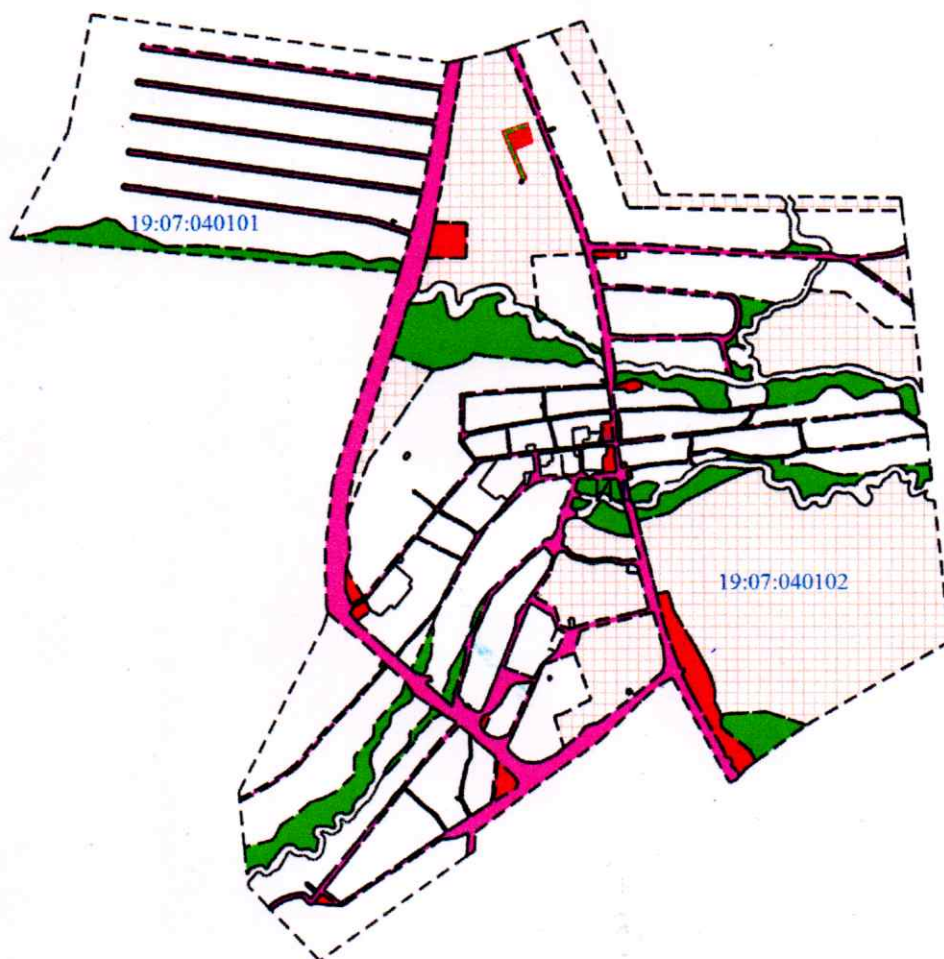

Масштаб 1:30000

Условные обозначения

- Часть границы, местоположение которой определено при выполнении кадастровых работ
- 19:07:040102 - Номер кадастрового квартала
- Территориальная зона 19:07-7.75 — Зона рекреационного назначения и природного ландшафта (P1)
- Территориальная зона 19:07-7.134 — Зона делового и коммерческого назначения (ОД1)
- Территориальная зона 19:07-7.131 — Зона общего пользования (ЗОП)
- Территориальная зона 19:07-7.140 — Зона сельскохозяйственного назначения (CX1)

Подпись _____

Дата " ____ " _____ г.

Место для оттиска печати (при наличии) лица, составившего описание местоположения границ объекта