

РОССИЙСКАЯ ФЕДЕРАЦИЯ
АДМИНИСТРАЦИЯ СЕЛЬСКОГО ПОСЕЛЕНИЯ
СПИРИНСКОГО СЕЛЬСОВЕТА
ШИРИНСКИЙ МУНИЦИПАЛЬНЫЙ РАЙОН
РЕСПУБЛИКА ХАКАСИЯ

ПОСТАНОВЛЕНИЕ

от 28.05.2026г.

а. Малый Спирин

№ 22

О присвоении адреса объекту недвижимости

В соответствии с Федеральным Законом от 06.10.2003г. № 131-ФЗ «Об общих принципах организации местного самоуправления в Российской Федерации», постановлением администрации Спиринского сельсовета от 25.12.2012 № 52 «Об утверждении административного регламента по предоставлению муниципальной услуги «Присвоение адреса объекту недвижимости», руководствуясь Уставом сельского поселения Спиринского сельсовета Ширинского муниципального района Республики Хакасия, администрация Спиринского сельсовета Ширинского района Республики Хакасия

ПОСТАНОВЛЯЕТ:

1. Присвоить земельному участку с кадастровым номером 19:11:120201:3У1, согласно прилагаемой схеме, площадью 2000 м² (сведения в ГКН отсутствуют) следующий адрес: **Российская Федерация, Республика Хакасия, Ширинский муниципальный район, сельское поселение Спиринский сельсовет, Чалгыстаг деревня, Верхняя улица, земельный участок 8.**
2. Настоящее постановление подлежит опубликованию.
3. Настоящее постановление вступает в силу с момента его принятия.
4. Контроль за исполнением данного постановления оставляю за собой.


Глава сельского поселения
Спиринского сельсовета
Ширинского муниципального
района Республики Хакасия



И.Н. Поздняк

Схема расположения земельного участка или земельных участков на кадастровом плане территории

МСК-19, зона 1

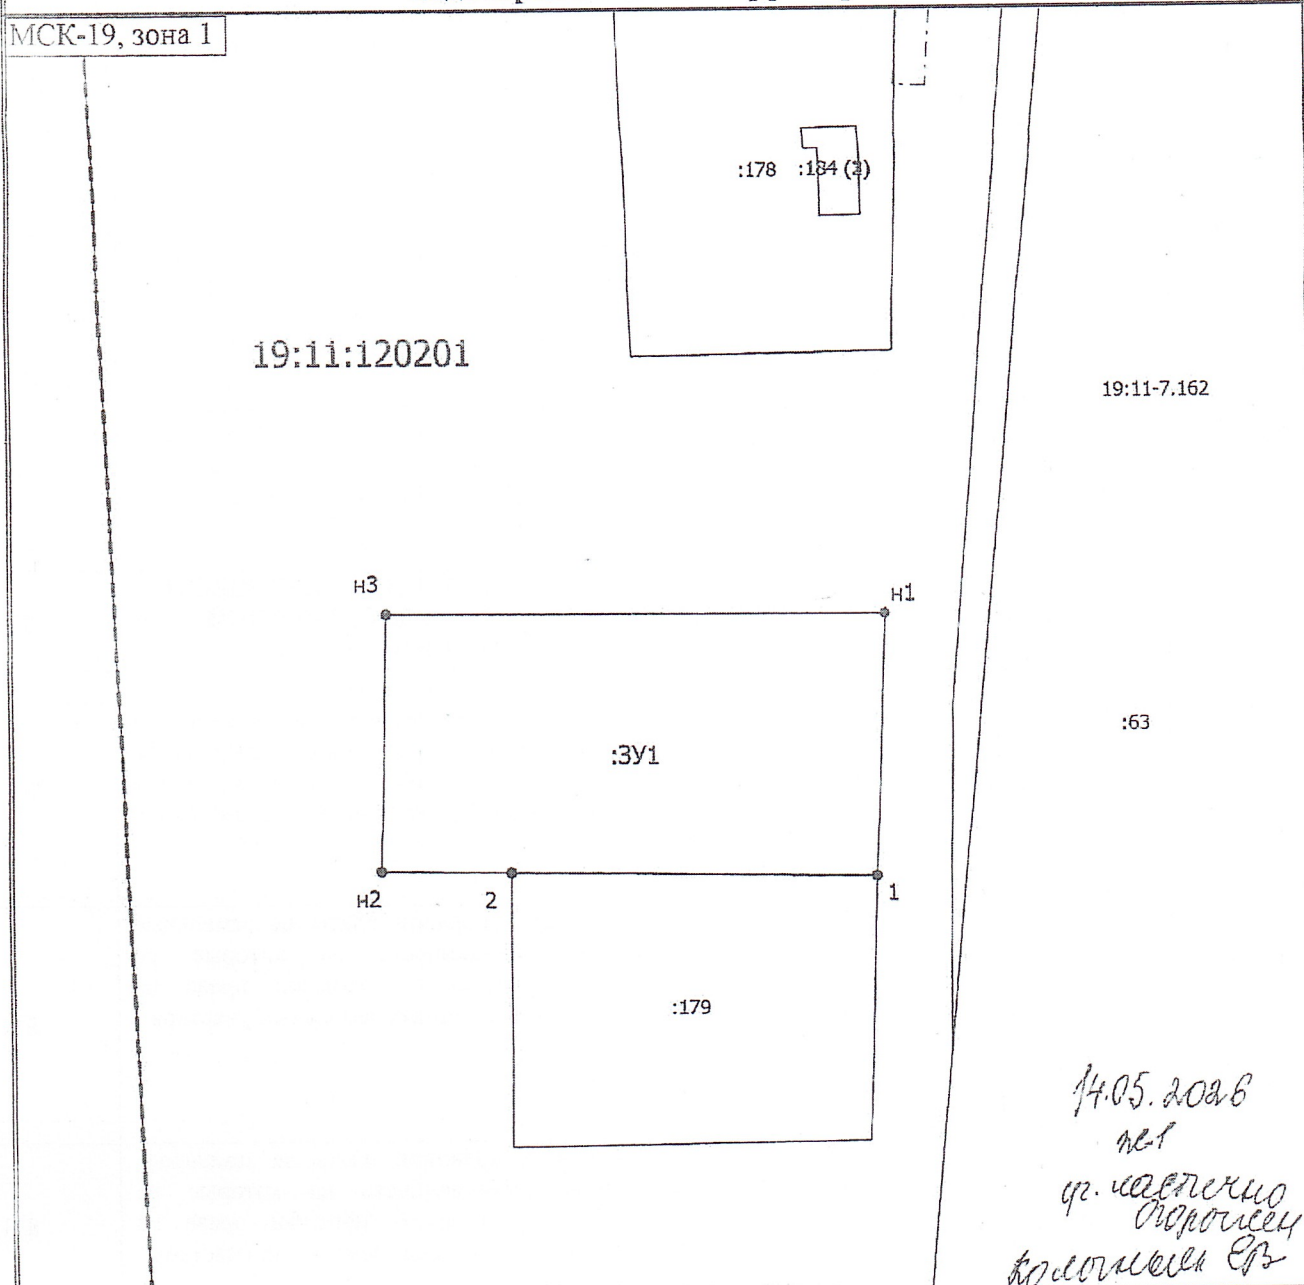

14.05.2026
г. Челябинск
Королева Е.В.

Масштаб 1:900

Условные обозначения

- Часть границы, местоположение которой определено при выполнении кадастровых работ
- - Характерная точка границы земельного участка, сведения ЕГРН о которой соответствуют требованиям, установленным в соответствии с частью 13 статьи 22 Федерального закона от 13 июля 2015 г. N 218-ФЗ "О государственной регистрации недвижимости"
- :63 - Кадастровый номер земельного участка
- Часть границы, сведения ЕГРН о которой позволяют однозначно определить ее положение на местности
- - - - - Граница кадастрового квартала
- - - - - Граница зоны с особыми условиями
- - Характерная точка границы земельного участка, сведения о которой отсутствуют в ЕГРН, местоположение которой определено при кадастровых работах (новая характерная точка)
- :3У1 - Образующий земельный участок
- 19:11:120201 - Номер кадастрового квартала