

Республика Хакасия
Алтайский муниципальный район
сельское поселение Белоярского сельсовета
Совет депутатов Белоярского сельсовета
Алтайского района Республики Хакасия

РЕШЕНИЕ

« 29 » августа 2025г.

№ 39

с. Белый Яр

О внесении изменений в
Генеральный план Белоярского
сельсовета, утвержденный
решением Совета депутатов
Белоярского сельсовета от
12.12.2012 № 79

В соответствии со статьями 8, 23, 24, 25 Градостроительного кодекса Российской Федерации, Федеральным законом от 06.10.2003 № 131-ФЗ «Об общих принципах организации местного самоуправления в Российской Федерации», руководствуясь соглашением между органом местного самоуправления Алтайским муниципальным районом Республики Хакасия и органом местного самоуправления сельским поселением Белоярский сельсовет Алтайского муниципального района Республики Хакасия о передаче части полномочий от 27.02.2025 № 24, в соответствии с заключениями о результатах публичных слушаний от 01.07.2025, Уставом сельского поселения Белоярского сельсовета Алтайского района Республики Хакасия, Совет депутатов сельского поселения Белоярского сельсовета Алтайского муниципального района Республики Хакасия,

РЕШИЛ:

1. Внести изменения в Генеральный план Белоярского сельсовета, утвержденный решением Совета депутатов Белоярского сельсовета от 12.12.2012 № 79.

2. В карте функциональных зон поселения, М 1:25000 (приложение 1 к настоящему решению) отобразить следующие изменения:

1) изменить вид функциональной зоны «Зоны сельскохозяйственного использования» на функциональную зону «Зона кладбищ» рядом с земельным участком с кадастровым номером 19:04:010301:1224;

2) изменить вид функциональной зоны «Производственная зона сельскохозяйственных предприятий» на функциональную зону «Производственная зона» для земельного участка с кадастровым номером 19:04:010301:994;

3) изменить вид функциональной зоны «Зоны сельскохозяйственного использования» на функциональную зону «Производственная зона» для территории, расположенной рядом с земельным участком с кадастровым номером 19:04:010301:994;

3. Карту функциональных зон поселения, с. Белый Яр, д. Кайбалы М 1:5 000 изложить в новой редакции согласно приложению 2.

4. Карту планируемого размещения объектов местного значения поселения, М 1:25 000 изложить в новой редакции согласно приложению 3.

5. Карту планируемого размещения объектов местного значения поселения, с. Белый Яр, д. Кайбалы М 1:5 000 изложить в новой редакции согласно приложению 4.

6. Настоящее решение вступает в силу со дня его официального опубликования.


Глава Белоярского сельсовета
Алтайского района Республики Хакасия



А.В. Мин Те Хо

КАРТА ФУНКЦИОНАЛЬНЫХ ЗОН ПОСЕЛЕНИЯ, С. БЕЛЫЙ ЯР, Д. КАЙБЫЛЫ, М 1:5 000

Приложение 2
к решению Совета депутатов сельского поселения
Белоярского сельсовета Алтайского района Республики
Хакасия
от _____ № _____

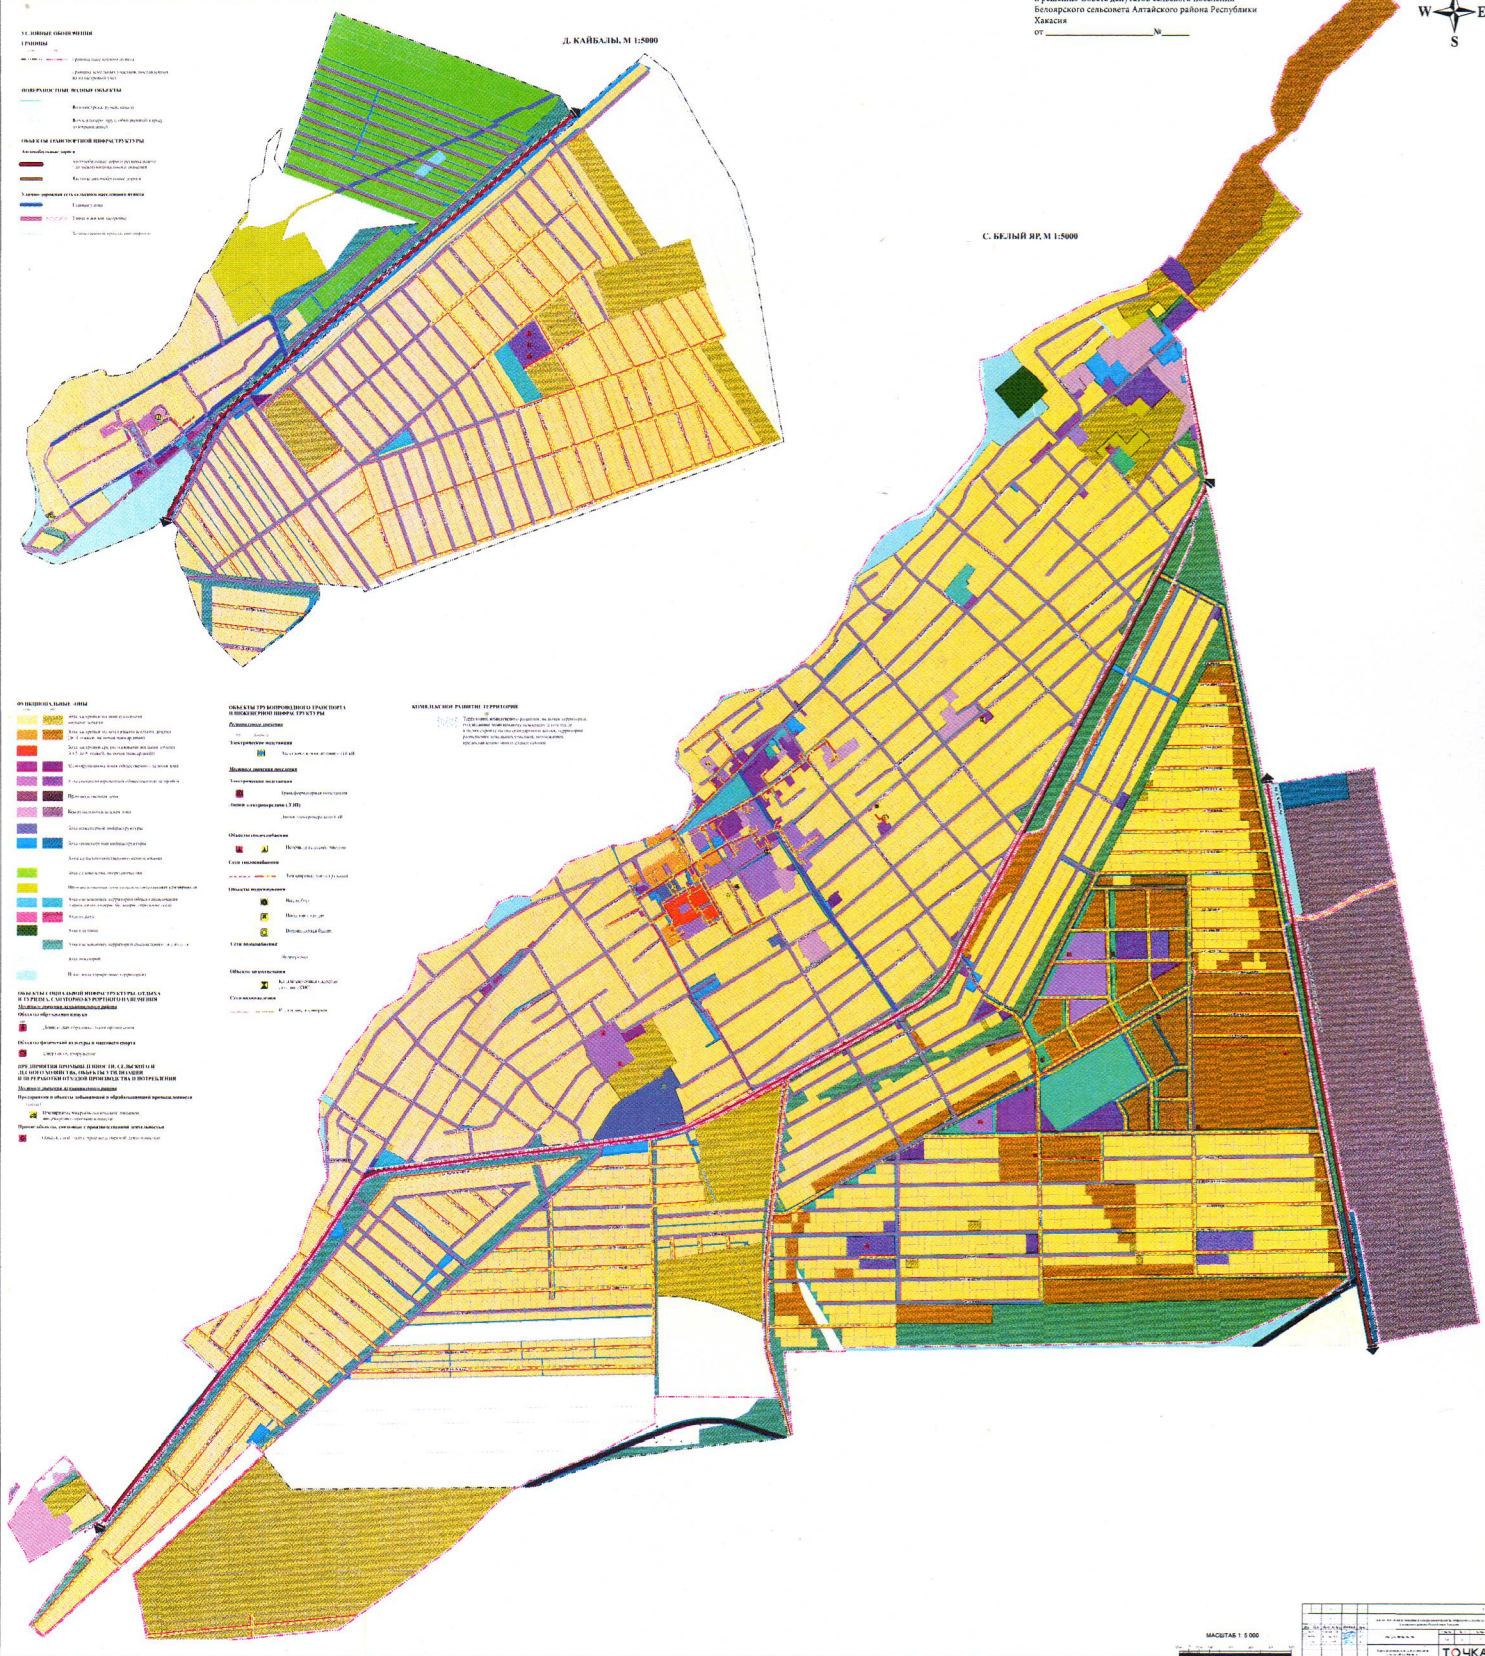

MACUTAS 1: 5.000

ТОЧКА

КАРТА ПЛАНИРУЕМОГО РАЗМЕЩЕНИЯ ОБЪЕКТОВ МЕСТНОГО ЗНАЧЕНИЯ ПОСЕЛЕНИЯ, С. БЕЛЫЙ ЯР, Д. КАЙБАЛЫ, М 1:5 000



ТОЧКА