

РОССИЙСКАЯ ФЕДЕРАЦИЯ
РЕСПУБЛИКА ХАКАСИЯ

АДМИНИСТРАЦИЯ ГОРОДА
ЧЕРНОГОРСКА



РОССИЯ ФЕДЕРАЦИЯЗЫ
ХАКАС РЕСПУБЛИКА

ХАРАТАС ГОРОДТЫҢ УСТАА

ПОСТАНОВЛЕНИЕ

Администрации г. Черногорска

13.03.2026 № 809-П

Об определении и закреплении территории
для организации торговли товарами
ритуального назначения

В целях недопущения несанкционированной торговли, содействия развитию малого и среднего предпринимательства, руководствуясь ст. 26, 27, 34 Устава города Черногорска, Администрация города Черногорска,

ПОСТАНОВЛЯЕТ:

1. На период с 01.04.2026 по 21.04.2026 определить территории для организации торговли товарами ритуального назначения:

- территорию, расположенную в районе городского кладбища в северо-западной части города Черногорска, согласно схеме (приложение №1);
- территорию, расположенную в районе городского кладбища №2 города Черногорска, согласно схеме (приложение №2);
- территорию, расположенную в районе здания ул. Юбилейная, д. 11Д («Дом Быта»), согласно схеме (приложение №3);
- территорию, расположенную в районе СТ «Залив» вдоль автодороги, согласно схеме (приложение №4).

2. С 01.04.2026 по 21.04.2026 для упорядоченной нестационарной торговли товарами ритуального назначения - закрепить за торговой площадкой, расположенной по адресу: г. Черногорск, ул. Юбилейная, 13Б (ООО «БытСервис»):

- территорию, расположенную в районе городского кладбища в северо-западной части города Черногорска, согласно схеме (приложение №1);
- территорию, расположенную в районе городского кладбища №2 города Черногорска, согласно схеме (приложение №2);
- территорию, расположенную в районе здания ул. Юбилейная, д.11Д («Дом Быта»), согласно схеме (приложение №3);
- территорию, расположенную в районе СТ «Залив» вдоль автодороги, согласно схеме (приложение №4).

3. Опубликовать настоящее Постановление на официальном Интернет-сайте «Ассоциация Совет муниципальных образований Республики Хакасия» (АМО19.RU, регистрация в качестве сетевого издания Эл N ФС77-87812 от 30.07.2024) и разместить на официальном сайте Администрации города Черногорска в сети «Интернет».

4. Постановление вступает в силу со дня опубликования.


5. Контроль за исполнением настоящего Постановления оставляю за собой.

Глава города Черногорска

Е.Э. Гопина

ДОКУМЕНТ ПОДПИСАН
ЭЛЕКТРОННОЙ ПОДПИСЬЮ


Сертификат 104AFEC53742EF541424E89CC1393DF1
Владелец Гопина Елена Эрнстовна
Действителен с 26.09.2025 по 20.12.2026

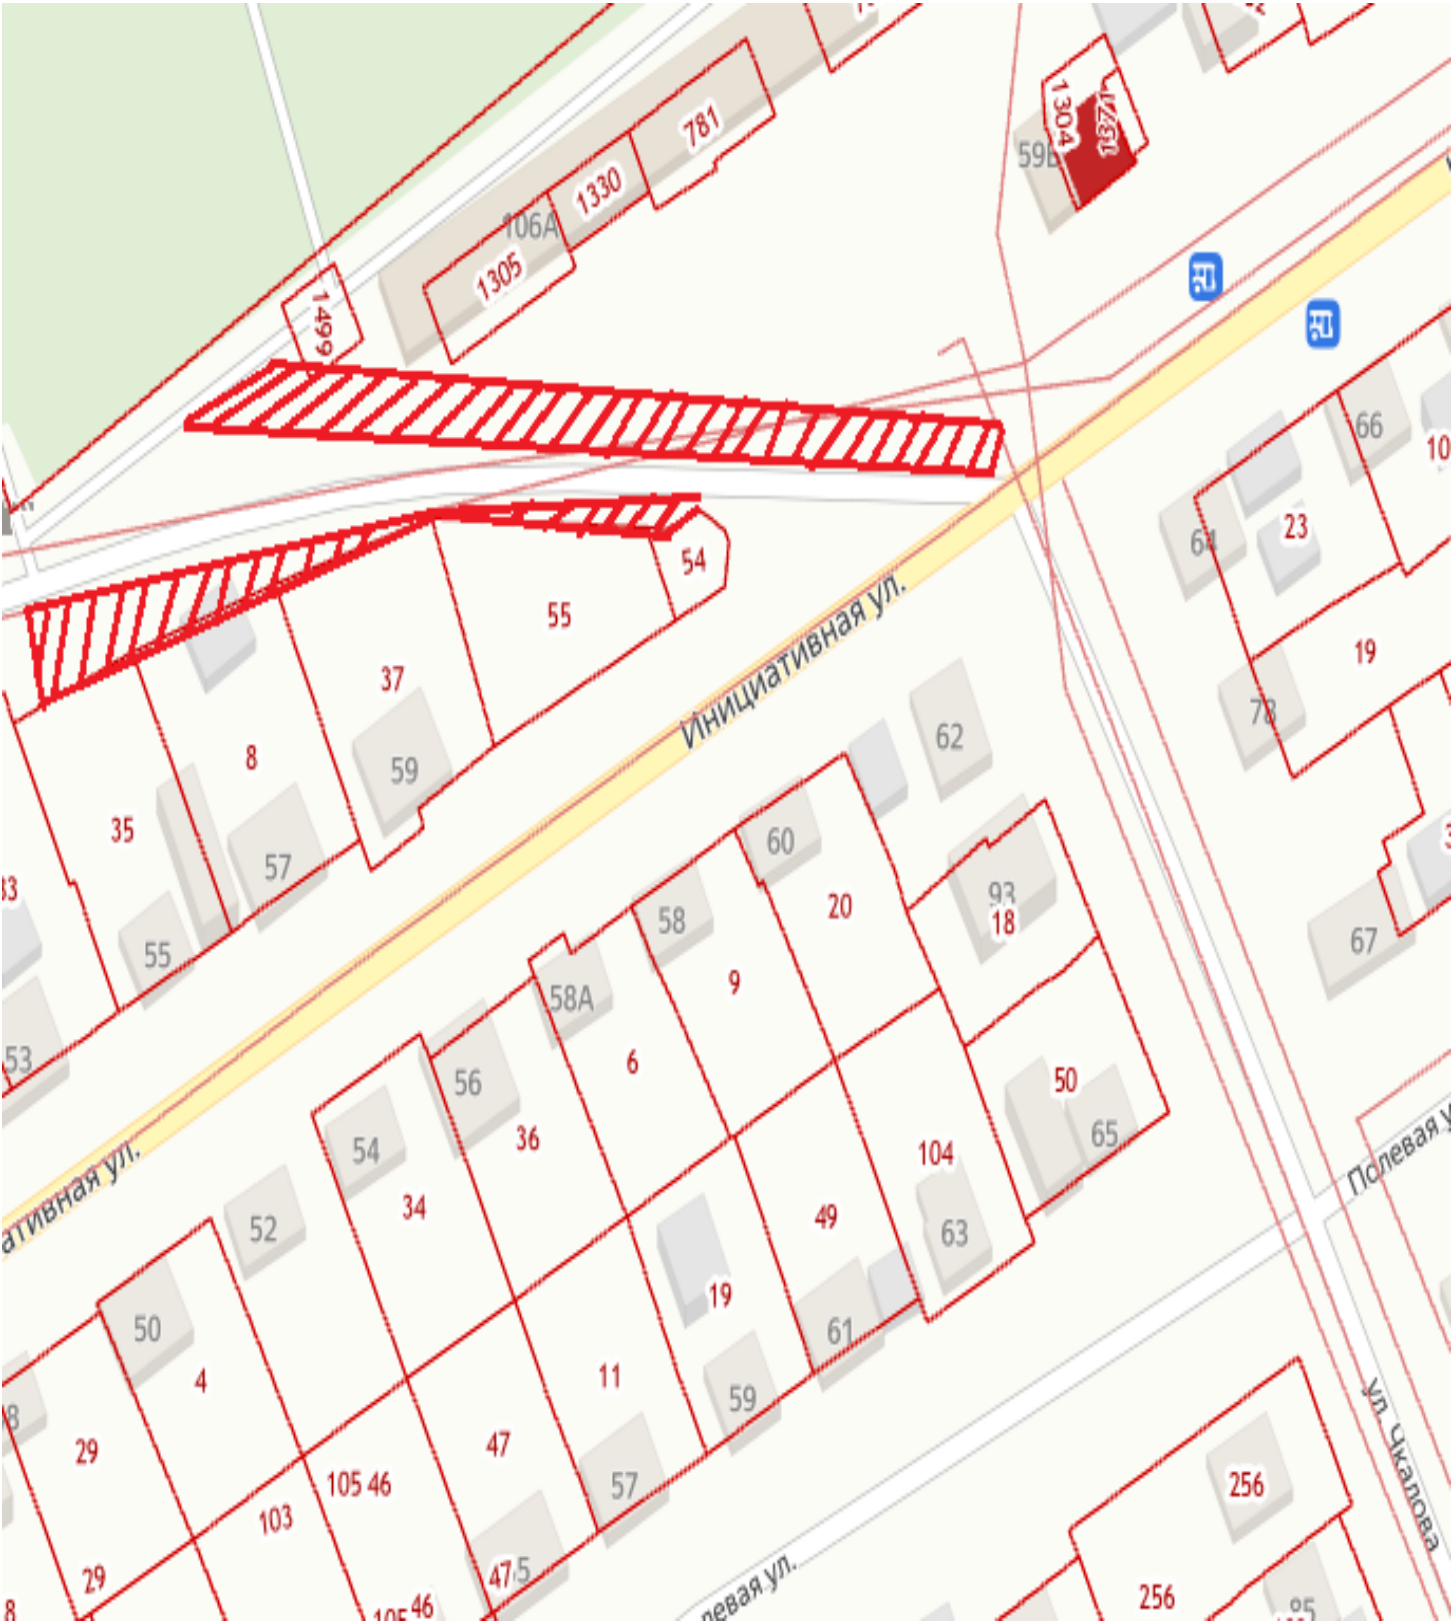


Заказчик	Администрация города Черногорска		
Объект	Схема расположения закрепленной территории для организации торговли товарами ритуального назначения в районе городского кладбища в северо-западной части г.Черногорска	ЛИСТ	2
		кол-во	1
Исполнил	Танеева Л.А.	Дата	12.03.2026



Заказчик	Администрация города Черногорска			
Объект	Схема расположения закрепленной территории для организации торговли товарами ритуального назначения в районе городского кладбища №2		лист	3
			кол-во	1
Исполнил	Танеева Л.А.		Дата	12.03.2026

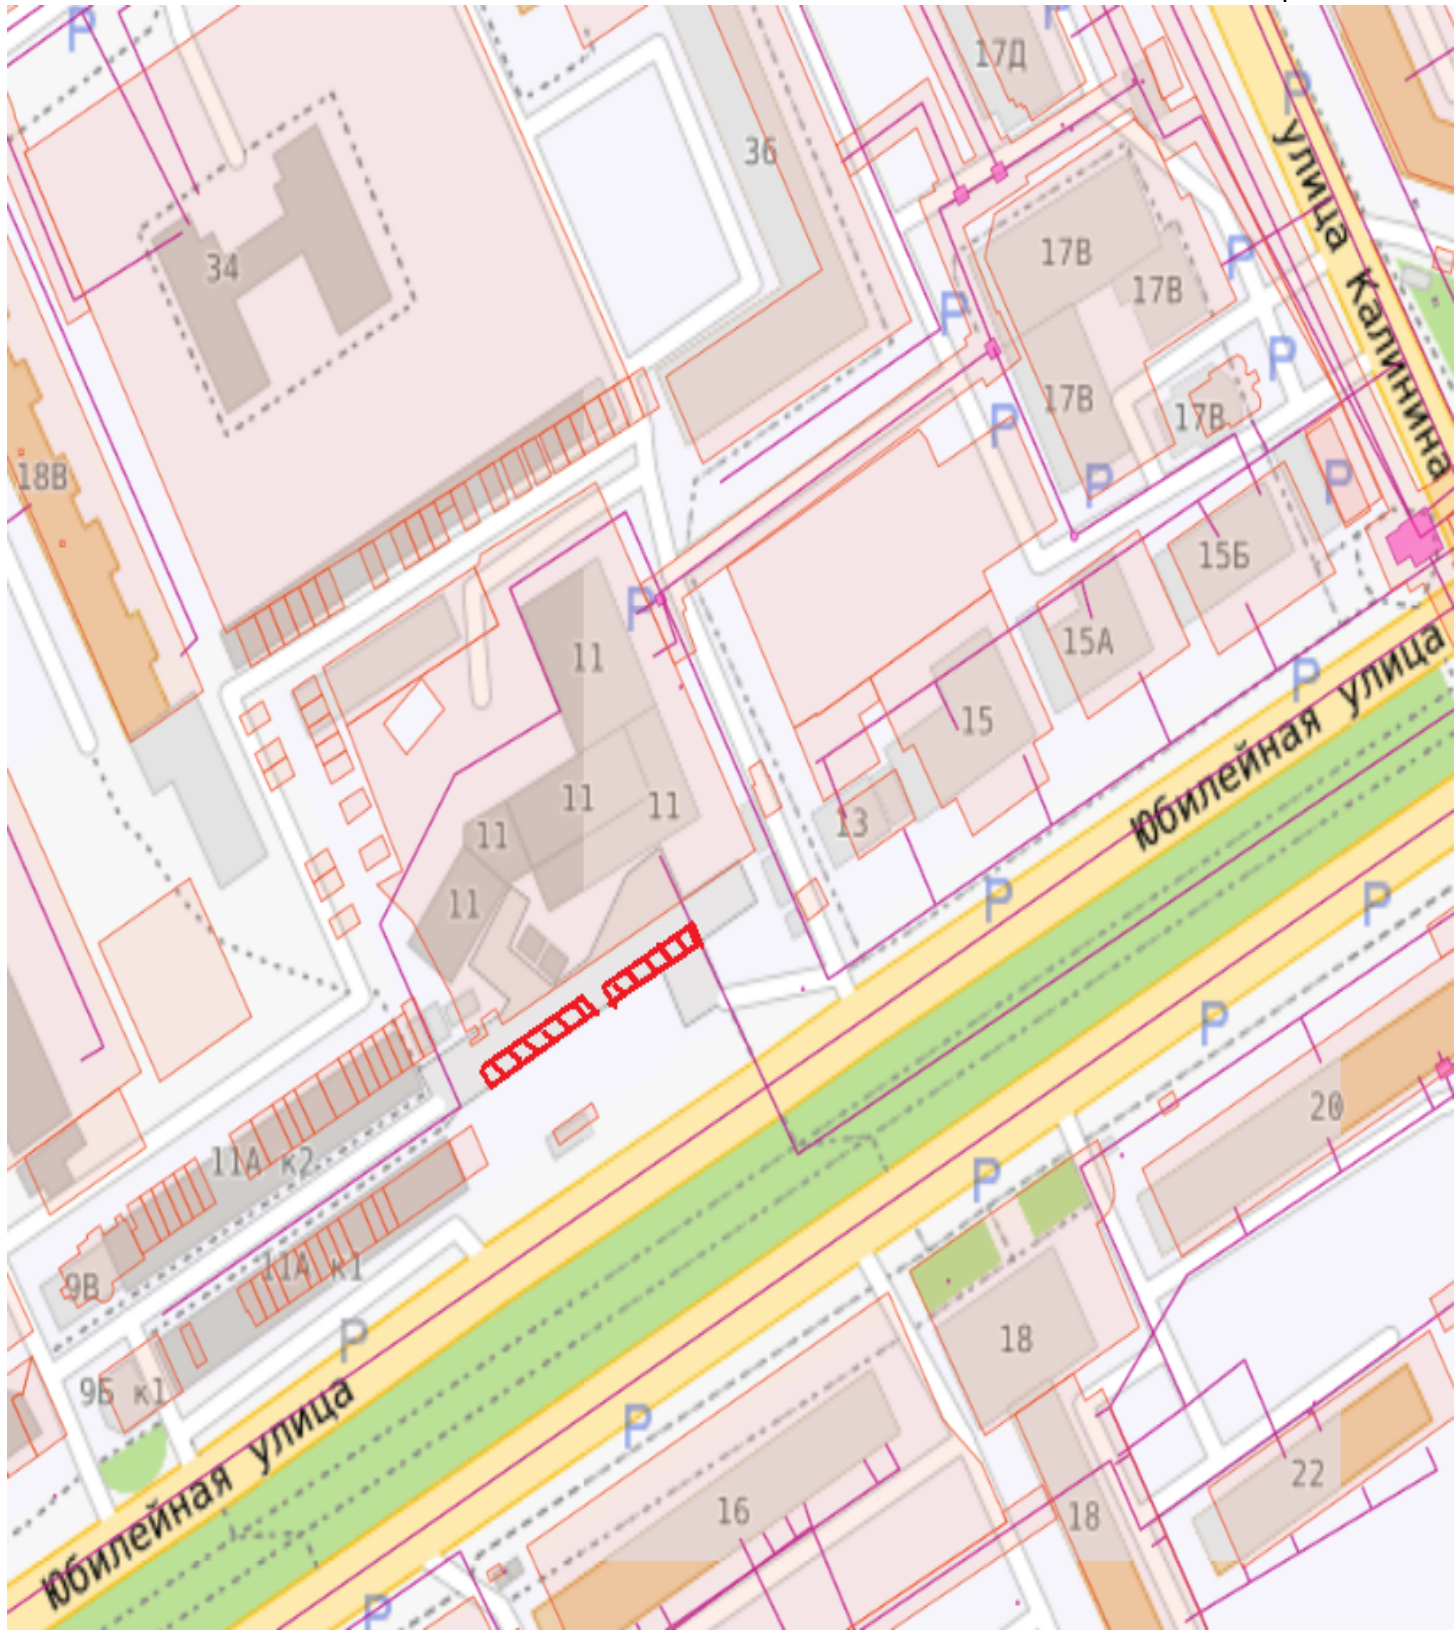

Заказчик	Администрация города Черногорска		
Объект	Схема расположения закрепленной территории для организации торговли товарами ритуального назначения в районе здания ул.Юбилейная, 11Д ("Дом Быта")	ЛИСТ	4
		кол-во	1
Исполнил	Танеева Л.А.	Дата	12.03.2026

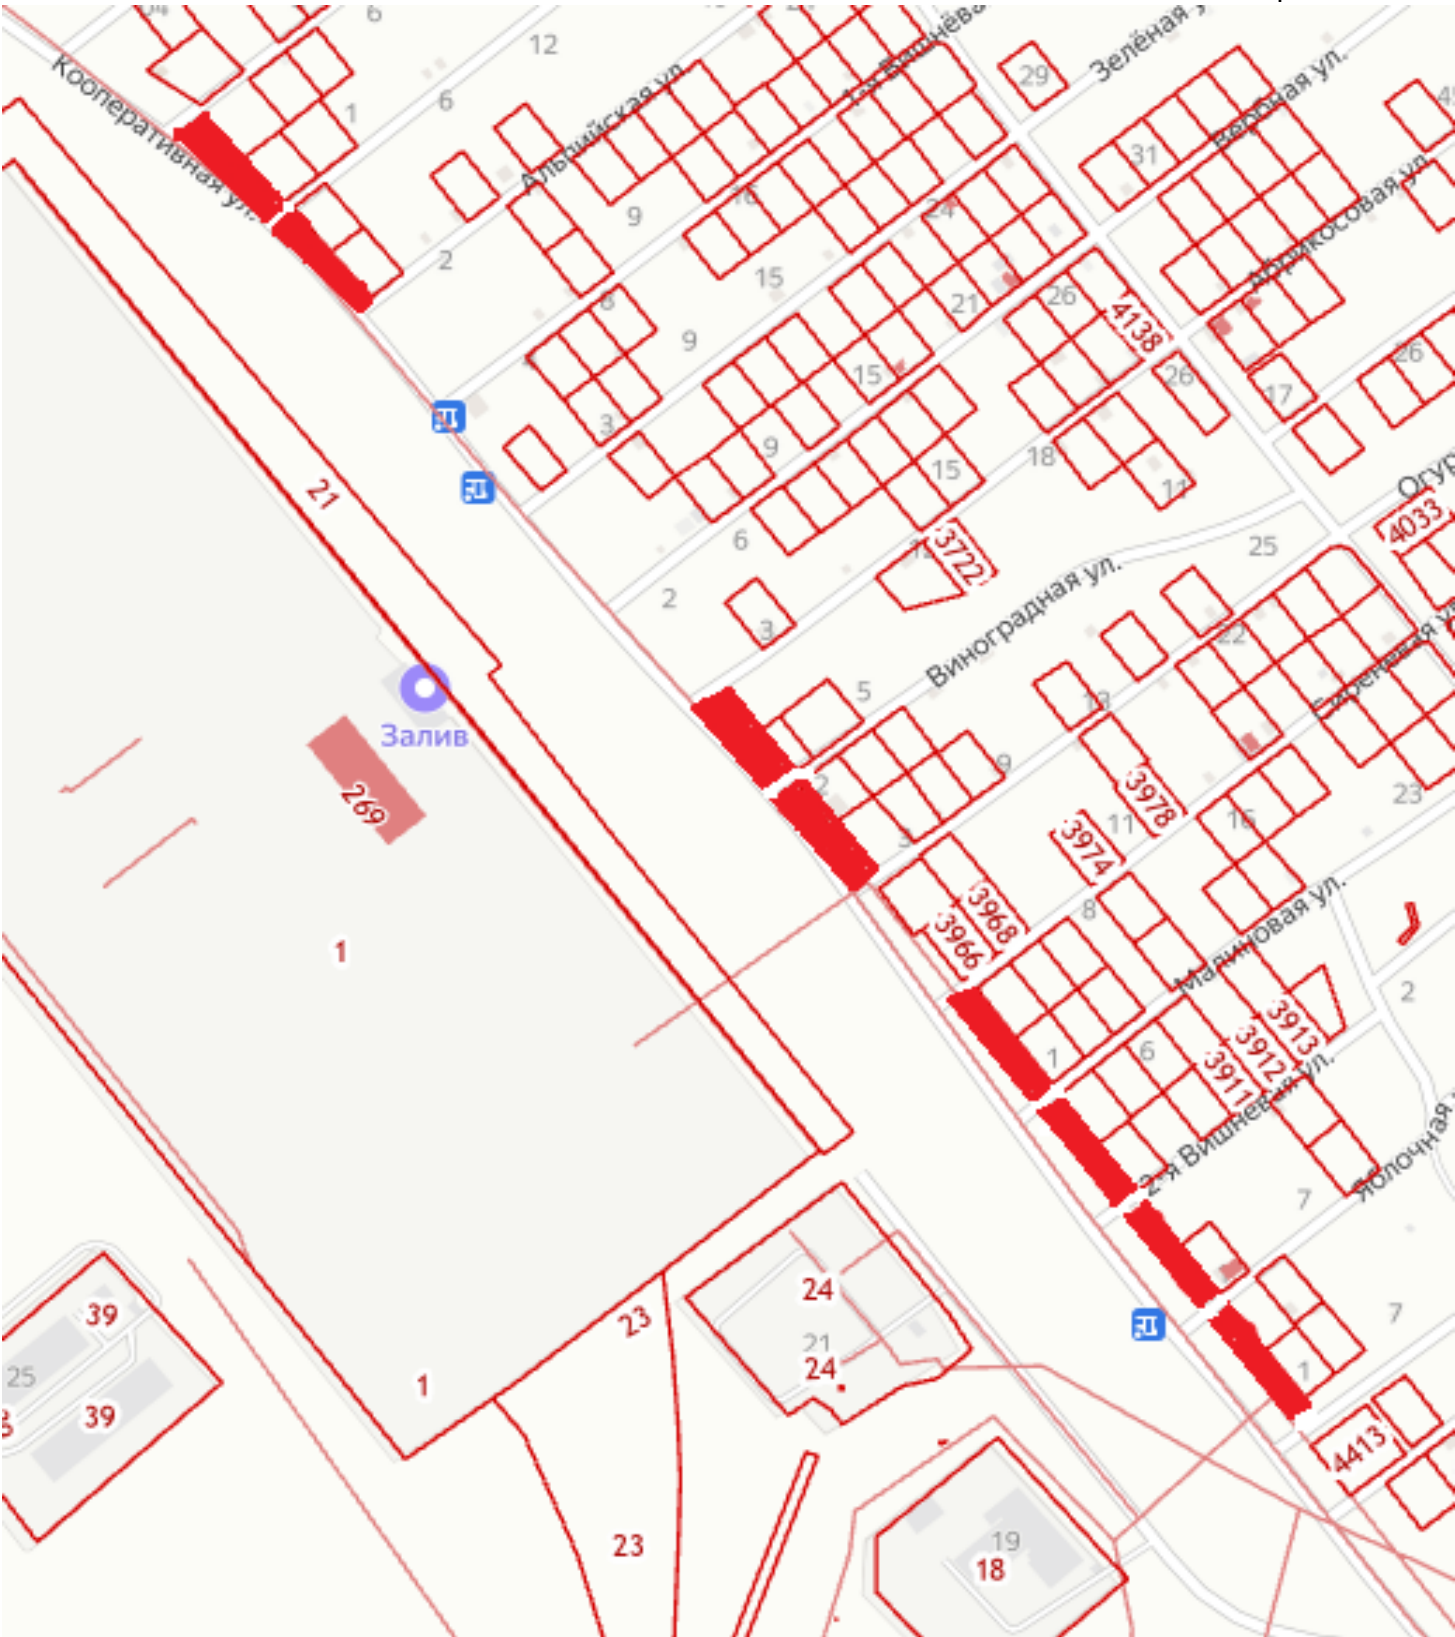

Заказчик	Администрация города Черногорска		
Объект	Схема расположения закрепленной территории для организации торговли товарами ритуального назначения в районе СТ "Залив" (вдоль автодороги)	ЛИСТ	5
		кол-во	1
Исполнил	Танеева Л.А.	Дата	12.03.2026