



**СОВЕТ ДЕПУТАТОВ ГОРОДСКОГО ПОСЕЛЕНИЯ
УСТЬ-АБАКАНСКОГО ПОССОВЕТА
УСТЬ-АБАКАНСКОГО МУНИЦИПАЛЬНОГО РАЙОНА
РЕСПУБЛИКИ ХАКАСИЯ**

Р Е Ш Е Н И Е

от 02 июля 2025г.

рп Усть-Абакан

№ 15

***О внесении изменений в Правила землепользования и застройки
муниципального образования Усть-Абаканский поссовет Усть-Абаканского
района Республики Хакасия, утвержденные решением Совета депутатов
Усть-Абаканского поссовета от 12.10.2012 г. № 44, в редакции решения Совета
депутатов Усть-Абаканского поссовета от 20.01.2023г. № 8***

Рассмотрев ходатайство Главы Усть-Абаканского поссовета Усть-Абаканского поссовета Усть-Абаканского района Республики Хакасия, в соответствии со ст. 32-33 Градостроительного кодекса Российской Федерации, статьей 14 Федерального закона от 06.10.2003г. № 131-ФЗ «Об общих принципах организации местного самоуправления в Российской Федерации», статьей 29 Устава городского поселения Усть-Абаканский поссовет Усть-Абаканского муниципального района Республики Хакасия,

Совет депутатов Усть-Абаканского поссовета Усть-Абаканского района Республики Хакасия

Р Е Ш И Л:

1. Внести в Правила землепользования и застройки муниципального образования Усть-Абаканский поссовет Усть-Абаканского района Республики Хакасия, утвержденные решением Совета депутатов Усть-Абаканского поссовета от 12.10.2012 г. № 44, в редакции решения Совета депутатов Усть-Абаканского поссовета от 20.01.2023г. № 8 следующие изменения:

- в части изменения зоны ИТ-2 «зона объектов автомобильного транспорта» на зону Ж-1 «зона застройки индивидуальными жилыми домами» в границах квартала 19:10:010708.

2. Настоящее Решение вступает в силу после его официального опубликования.

3. Направить настоящее Решение для подписания и опубликования Главе Усть-Абаканского поссовета Усть-Абаканского района Республики Хакасия Н.В. Леонченко.

Глава Усть-Абаканского поссовета

Усть-Абаканского района Республики Хакасия Н.В. Леонченко

Председатель Совета депутатов

Усть-Абаканского поссовета


Усть-Абаканского района Республики Хакасия В.В. Рябчевский



Приложение 1
к решению Совета депутатов Усть-Абаканского поссовета
Усть-Абаканского района Республики Хакасия
от 02 июля 2025г. № 15

**Карта функциональных зон генерального плана
Усть-Абаканского поссовета Усть-Абаканского района Республики Хакасия**

Правила землепользования и застройки Усть-Абаканского поссовета Усть-Абаканского района
Республики Хакасия
КАРТА ГРАДОСТРОИТЕЛЬНОГО ЗОНИРОВАНИЯ, 1:10 000

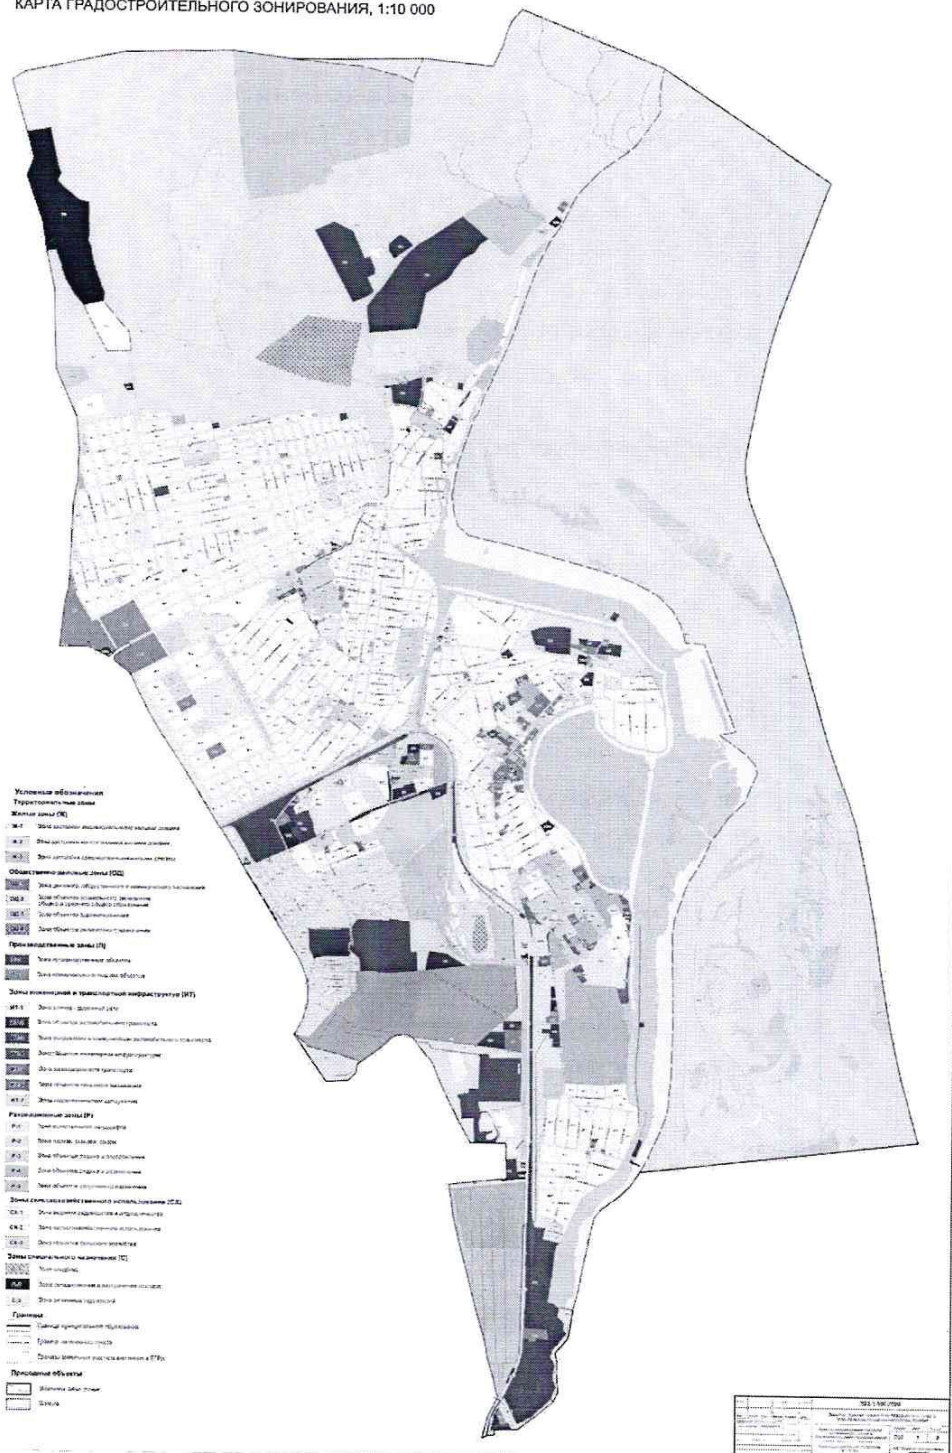

**Карта градостроительного зонирования Правил землепользования и застройки
Усть-Абаканского поссовета Усть-Абаканского района Республики Хакасия**



Приложение 3
5-Абаканского поссовета
она Республики Хакасия
от 02 июля 2025г. № 15

**Карта планируемого размещения объектов местного значения поселения
Усть-Абаканского поссовета Усть-Абаканского района Республики Хакасия**

