

Объявление о проведении публичных слушаний по проекту межевания территории


Проект межевания территории подготовлен в соответствии со статьями 43, 45 Градостроительного кодекса Российской Федерации.

Информационный материал, рассматриваемый на публичных слушаниях:

Проект межевания территории № 25/0915 части кадастрового квартала: 19:10:010602 с целью образования земельных участков из земель, находящихся в государственной или муниципальной собственности

Чертеж межевания территории

Проект межевания территории части кадастрового квартала 19:10:010602
1.1 Чертеж межевания территории с указанием образуемого земельного участка на карте границ зон с особыми условиями использования территории

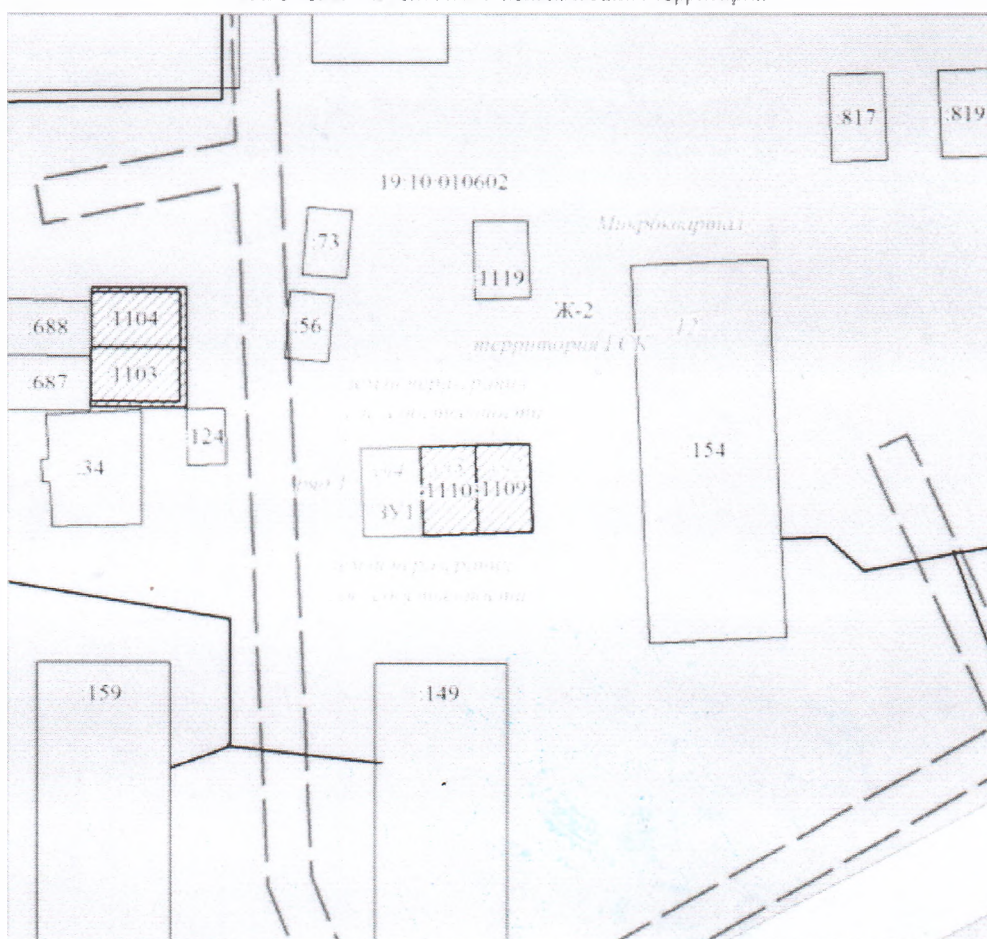

МСК-166, зона 1

Масштаб 1:500

Условные обозначения

	Часть границы, местоположение которой определено при выполнении кадастровых работ
	Объект капитального строительства
	Часть границы, сведения ЕПРН о которой позволяют однозначно определить ее положение на местности
	Надпись кадастрового номера земельного участка
	Граница охранной зоны
	Надпись вновь образованного земельного участка
	Граница территориальной зоны
	Зона застройки малоэтажными жилыми домами
	Обозначение кадастрового квартала

**Информация
о месте и времени открытия экспозиции проекта
и проведения публичных слушаний**

С экспозицией проекта можно ознакомиться в администрации Усть-Абаканского поссовета, по адресу: рп. Усть-Абакан, ул. Карла Маркса, 9 в рабочие дни с 8.00 до 12.00 часов.

Материалы проекта размещены на официальном сайте администрации Усть-Абаканского поссовета в телекоммуникационной сети «Интернет» по адресу: ust-abakan.rf.

Публичные слушания пройдут 28 октября 2025 г. в 11:30 часов по адресу: рп. Усть-Абакан, ул. Карла Маркса, 9.

Предложения по проекту, рассматриваемому на публичных слушаниях, имеющиеся у юридических и физических лиц, могут быть направлены в администрацию Усть-Абаканского поссовета в рабочие дни с 8.00 до 12.00 и с 13.00 до 17.00 по адресу: рп. Усть-Абакан, ул. Карла Маркса, 9.

Предложения заинтересованных лиц принимаются на бумажных и электронных носителях до 24 октября 2025 г., в порядке, предусмотренном для обработки почтовой корреспонденции.

Председатель Комиссии
Первый заместитель Главы
Усть-Абаканского поссовета



Т.Ю. Можарова