


**Объявление
о проведении публичных слушаний по проекту межевания территории**

Проект межевания территории подготовлен в соответствии со статьями 43, 45 Градостроительного кодекса Российской Федерации.

**Информационный материал,
рассматриваемый на публичных слушаниях:**

Проект межевания территории № 25/1006 части кадастрового квартала: 19:10:010705 с целью образования земельного участка путем перераспределения земельного участка с кадастровым кварталом 19:10:010705:103 и земель, находящихся в государственной или муниципальной собственности

Чертеж межевания территории

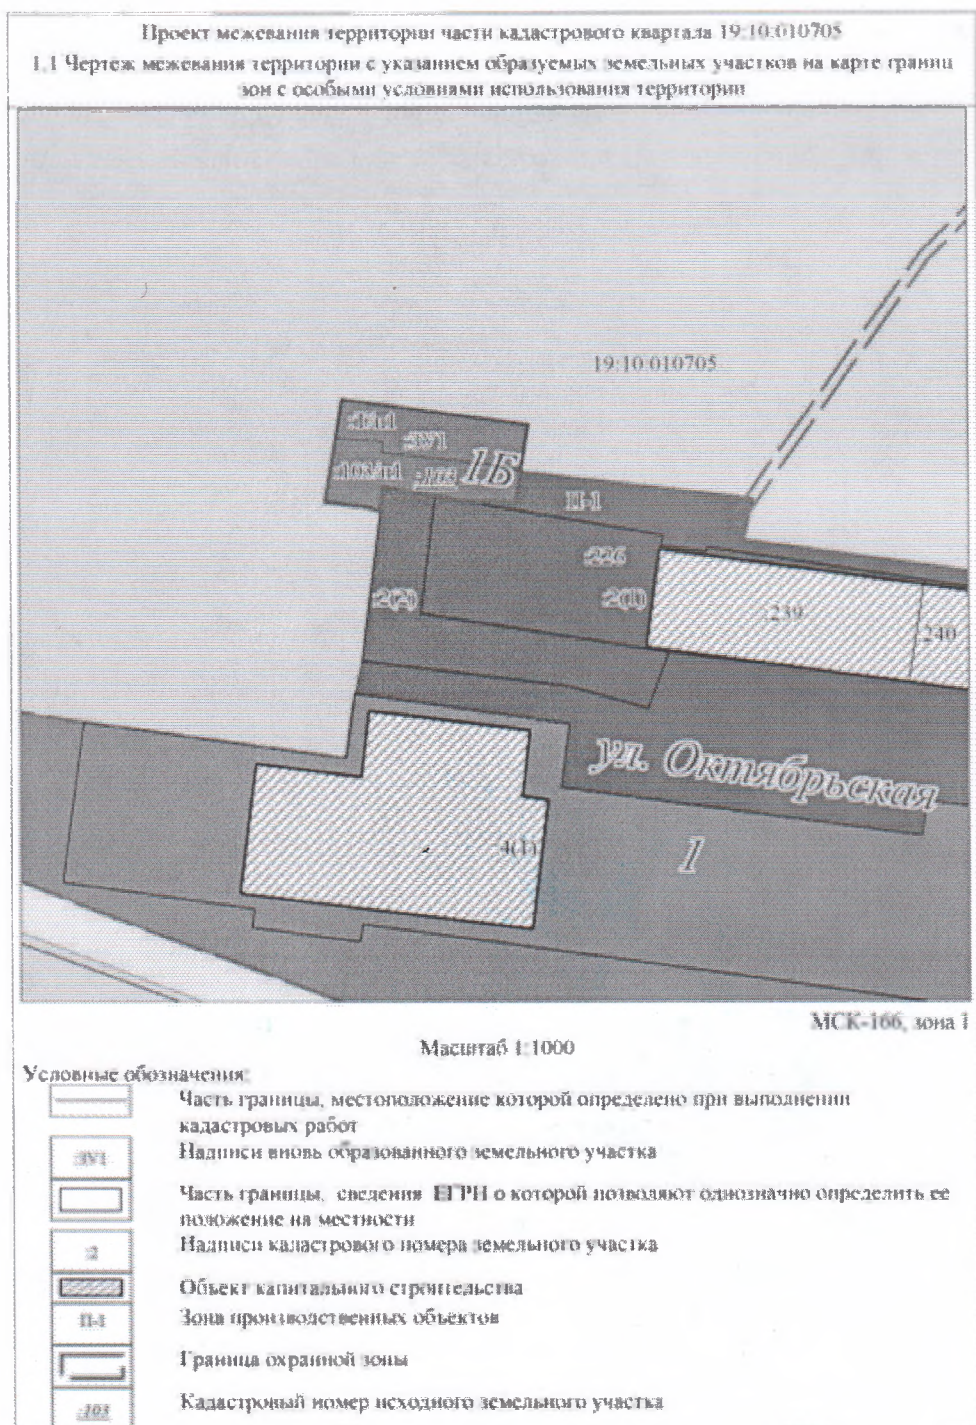

**Информация
о месте и времени открытия экспозиции проекта
и проведения публичных слушаний**

С экспозицией проекта можно ознакомиться в администрации Усть-Абаканского поссовета, по адресу: рп. Усть-Абакан, ул. Карла Маркса, 9 в рабочие дни с 8.00 до 12.00 часов.

Материалы проекта размещены на официальном сайте администрации Усть-Абаканского поссовета в телекоммуникационной сети «Интернет» по адресу: усть-абакан.рф.

Публичные слушания пройдут 08 июля 2025 г. в 11:00 часов по адресу: рп. Усть-Абакан, ул. Карла Маркса, 9.

Предложения по проекту, рассматриваемому на публичных слушаниях, имеющиеся у юридических и физических лиц, могут быть направлены в администрацию Усть-Абаканского поссовета в рабочие дни с 8.00 до 12.00 и с 13.00 до 17.00 по адресу: рп. Усть-Абакан, ул. Карла Маркса, 9.

Предложения заинтересованных лиц принимаются на бумажных и электронных носителях до 07 июля 2025 г., в порядке, предусмотренном для обработки почтовой корреспонденции.

Председатель Комиссии
Первый заместитель Главы
Усть-Абаканского поссовета



Т.Ю. Можарова